

ELABORAT O UTVRĐIVANJU GRANICE VODNOG DOBRA ZA SREDIŠNJI DIO VODOTOKA VRIOŠTICE – GRAD LJUBUŠKI

Broj predmeta: 03-02/26

**Naručilj: MINISTARSTVO GOSPODARSTVA ŽUPANIJE
ZAPADNOHERCEGOVAČKE**

Izvodač: GEOMETRIKA d.o.o. GRUDE



Voditelj projekta:

Josip Petrović, dipl. ing. geod.

Grude, veljača 2026.

Bosna i Hercegovina
FEDERACIJA BOSNE I HERCEGOVINE
ŽUPANIJA ZAPADNOHERCEGOVAČKA
GRAD LJUBUŠKI
Služba za Prostorno uređenje i imovinsko-pravne poslove
Odsjek imovinsko-pravnih i katastarskih poslova

Datum i mjesto: 23.2.2026.
Ljubuški

PREDMET: POTVRDA O PREGLEDU „ELABORATA O UTVRĐIVANJU GRANICE VODNOG DOBRA ZA SREDIŠNJI DIO VODOTOKA VRIOŠTICE – GRAD LJUBUŠKI“

POTVRDA

Geometrika d.o.o. Grude dostavila je elaborat naziva „ELABORAT O UTVRĐIVANJU GRANICE VODNOG DOBRA ZA SREDIŠNJI DIO VODOTOKA VRIOŠTICE – GRAD LJUBUŠKI“ broj 03-02/26 na pregled.


Temeljem člana 188. Zakona o premjeru i katastru nekretnina (Službeni list SRBiH, broj 22/84, 12/87, 25/90 i 30/90) potvrđujemo da je gore navedeni elaborat urađen na temelju podataka katastra zemljišta koji su preuzeti na dan 12.1.2026. godine.



Elaborat pregledao

Danijel Barbarić

Danijel Barbarić, dipl.ing.geod.

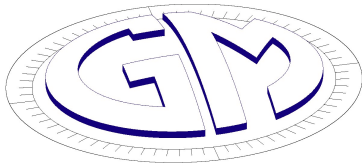

GEOMETRIKA d.o.o.

PODUZEĆE ZA GEODETSKE POSLOVE

GRUDE, Drinovci Visoka 344

TEL/FAX: +387 36 807 898

PROJEKT:

*ELABORAT O UTVRĐIVANJU GRANICE VODNOG DOBRA ZA SREDIŠNJI DIO VODOTOKA
VRIOŠTICE – GRAD LJUBUŠKI*

NARUČITELJ:

MINSTARSTVO GOSPODARSTVA ŽUPANIJE ZAPADNOHERCEGOVAČKE

IZVOĐAČ:

GEOMETRIKA d.o.o. Grude


VODITELJ PROJEKTA I ODGOVORNA OSOBA:

Josip Petrović, dipl. ing. geod.

PROJEKT IZRADILI:

Josip Petrović, dipl. ing. geod.

Franjo Lesko, mag.ing.geod.et.geoinf.

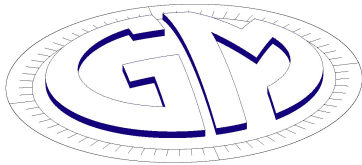

GEOMETRIKA d.o.o.


PODUZEĆE ZA GEODETSKE POSLOVE

GRUDE, Drinovci Visoka 344

TEL/FAX: +387 36 807 898

SADRŽAJ

- 1. Imenovanje voditelja izrade Elaborata*
- 2. Imenovanje tehničkog osoblja na izradi Elaborata*
- 3. Izvod iz sudskog registra*
- 4. Tehničko izvješće*
- 5. Popis koordinata lomnih točaka granice vodnog dobra*
- 6. Pregledna karta vodnog dobra*
- 7. Popis parcela i grafički prikaz vodnog dobra*
- 8. Grafički prikaz sa DOF-om*

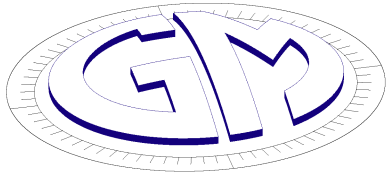

GEOMETRIKA d.o.o.

PODUZEĆE ZA GEODETSKE POSLOVE

GRUDE, Drinovci Visoka 344

TEL/FAX: +387 36 807 898

IMENOVANJE VODITELJA IZRADE ELABORATA


IMENOVANJE VODITELJA IZRADE ELABORATA

Za voditelja izrade **Elaborata o utvrđivanju granice vodnog dobra za središnji dio vodotoka Vrioštice – grad Ljubuški** imenuje se Josip Petrović, dipl.ing.geod. koji je u stalnom radnom odnosu u Geometriki d.o.o.

Grude, 9.2.2026. godine

Izvršni direktor:

Josip Petrović, dipl.ing.geod

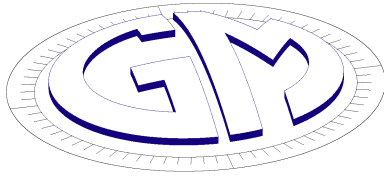

GEOMETRIKA d.o.o.

PODUZEĆE ZA GEODETSKE POSLOVE

GRUDE, Drinovci Visoka 344

TEL/FAX: +387 36 807 898

IMENOVANJE TEHNIČKOG OSOBLJA IZRADE ELABORATA

IMENOVANJE TEHNIČKOG OSOBLJA NA IZRADI ELABORATA


Imenuje se za izradu **Elaborata o utvrđivanju granice vodnog dobra za središnji dio vodotoka Vrioštice – grad Ljubuški** - sljedeće tehničko osoblje koje je u stalnom radnom odnosu u Geometriki d.o.o.

Tehničko osoblje		
Ime	Pozicija	Zadatak
Josip Petrović dipl.ing.geod.	VODITELJ PROJEKTA	Koordinacija cijelog projekta i stručni nadzor
Franjo Lesko, mag.ing.geod.et.geoinf.	ZAMJENIK VODITELJA PROJEKTA	Zamjenik voditelja
Ivan Kvesić mag.ing.comp.	OPERATER	Operater
Svijetlana Šego geod.	OPERATER	Operater
Dražena Knežević geod.	OPERATER	Operater

Grude, 9.2.2026. godine

Izvršni direktor:

Josip Petrović, dipl.ing.geod

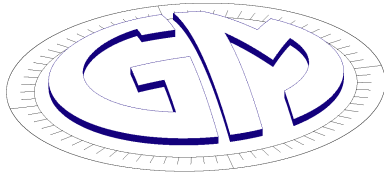

GEOMETRIKA d.o.o.

PODUZEĆE ZA GEODETSKE POSLOVE

GRUDE, Drinovci Visoka 344

TEL/FAX: +387 36 807 898

IZVOD IZ SUDSKOG REGISTRA

BOSNA I HERCEGOVINA

FEDERACIJA BOSNE I HERCEGOVINE

KANTON: ZAPADNO-HERCEGOVAČKI

Općinski sud u Širokom Brijegu

Općinski sud u Širokom Brijegu, sudac Ivanka Kopilaš, a rješavajući po zahtjevu GEOMETRIKA d.o.o. Grude, u predmetu upisa izdavanje izvoda iz sudskog registra, a na temelju odredbe člana 78. Zakona o registraciji poslovnih subjekata u Federaciji Bosne i Hercegovine ("Službene novine FBiH" br.27/05, 68/05, 43/09, 63/14 i 85/21), dana 03. 12. 2025. godine izdaje:

AKTUELNI IZVOD IZ SUDSKOG REGISTRA

U sudskom registru ovog suda upisan je subjekt upisa GEOMETRIKA d.o.o. Grude sa slijedećim podacima:

Matični broj subjekta upisa: 64-01-0044-13 (stari broj 1-4019)

JIB: 4272177610008

Carinski broj:

Firma: GEOMETRIKA d.o.o. Grude

Skraćena oznaka firme: GEOMETRIKA d.o.o. Grude

Sjedište: Drinovci - Visoka br. 344, Drinovci, Grude

Osnivači subjekta upisa

Prezime i ime	Adresa
Leventić Jerko	Drinovci - Visoka br. 344, Grude

KAPITAL SUBJEKTA UPISA

Ugovoreni (upisani) kapital: 2.000,00

Uplaćeni kapital: 2.000,00

UDIO OSNIVAČA U KAPITALU

Osnivač	Ugovoreni kapital	Procenat
Leventić Jerko	2.000,00	100 %

DJELATNOST SUBJEKTA UPISA - u unutrašnjem prometu

Šifra	Naziv
18.12	Ostalo štampanje
18.20	Umnožavanje snimljenih zapisa
26.20	Proizvodnja računara i periferne opreme
26.40	Proizvodnja elektroničkih uređaja za široku potrošnju
33.13	Popravak elektroničke i optičke opreme
35.11	Proizvodnja električne energije
35.12	Prijenos električne energije
35.13	Distribucija električne energije
35.14	Trgovina električnom energijom
41.10	Organizacija izvođenja građevinskih projekata
42.11	Gradnja cesta i autocesta
42.13	Gradnja mostova i tunela
42.21	Gradnja cjevovoda za tečnosti i plinove
42.22	Gradnja vodova za električnu struju i komunikacije
42.91	Gradnja hidrograđevinskih objekata
42.99	Gradnja ostalih građevina niskogradnje, d. n.
46.14	Posredovanje u trgovini mašinama, industrijskom opremom, brodovima i avionima
46.19	Posredovanje u trgovini raznovrsnim proizvodima
46.63	Trgovina na veliko mašinama za rudarstvo i građevinarstvo
46.65	Trgovina na veliko kancelarijskim namještajem
46.66	Trgovina na veliko ostalim kancelarijskim mašinama i opremom
46.69	Trgovina na veliko ostalim mašinama i opremom
52.10	Skladištenje robe
52.29	Ostale pomoćne djelatnosti u prevozu
58.19	Ostala izdavačka djelatnost
58.21	Izdavanje računarskih igara
58.29	Izdavanje ostalog softvera
62.01	Računarsko programiranje
62.02	Savjetovanje u vezi s računarima
62.03	Upravljanje računarskom opremom i sistemom
62.09	Ostale uslužne djelatnosti u vezi s informacijskom tehnologijom i računarima
63.11	Obrada podataka, usluge hostinga i djelatnosti u vezi s njima
63.12	Internetski portali
63.99	Ostale informacijske uslužne djelatnosti, d. n.
68.10	Kupovina i prodaja vlastitih nekretnina
68.20	Iznajmljivanje i upravljanje vlastitim nekretninama ili nekretninama uzetim u zakup (leasing)
68.32	Upravljanje nekretninama uz naknadu ili na osnovu ugovora
71.11	Arhitektonske djelatnosti
71.12	Inžinjerske djelatnosti i s njima povezano tehničko savjetovanje
74.20	Fotografske djelatnosti
74.90	Ostale stručne, naučne i tehničke djelatnosti, d. n.
77.22	Iznajmljivanje videokaseta i diskova
77.33	Iznajmljivanje i davanje u zakup (leasing) kancelarijskih mašina i opreme (uključujući računare)
77.39	Iznajmljivanje i davanje u zakup (leasing) ostalih mašina, opreme i materijalnih dobara, d. n.
81.10	Pomoćne djelatnosti upravljanja zgradama

DJELATNOST SUBJEKTA UPISA - u vanjskotrgovinskom prometu

- vanjska trgovina neprehrambenim proizvodima u okviru registrirane djelatnosti,
- zastupanje stranih osoba,
- posredovanje i zastupanje u prometu roba i usluga,

LICA OVLAŠTENA ZA ZASTUPANJE SUBJEKTA UPISA

U unutrašnjem i vanjskotrgovinskom prometu

Leventić Jerko, direktor

Petrović Josip, izvršni direktor

Bez ograničenja.

bez ograničenja.

Potpis ovlaštenog lica

Mandić Katica



Broj: 05-26-5-1412-3/25
Sarajevo, 21.07.2025.

Na osnovu članka 32. stavak (1) i članka 34. stavak (2) Zakona o premjeru i katastru nekretnina, („Službeni list SR BiH“ br. 22/84, 12/87, 26/90, 36/90 i „Službeni list RBiH“ br. 4/93 i 13/94 i „Službene novine Federacije BiH“, broj 61/22), koji se na temelju članka IX.5. (1) Ustava Federacije Bosne i Hercegovine primjenjuje kao federalni zakon, te Pravilnika o osnovnim geodetskim radovima („Službene novine Federacije BiH“, broj 15/19), Federalna uprava za geodetske i imovinsko-pravne poslove, privrednom subjektu „Geometrika“ d.o.o. Grude, *i z d a j e*

P O T V R D U

o ispunjavanju uvjeta za vršenje poslova premjera i osnovnih geodetskih radova

„Geometrika“ d.o.o. Grude, ulica Visoka br. 344, obratila se ovom organu uprave sa zahtjevom za izdavanje potvrde o ispunjavanju uvjeta za vršenje poslova premjera i osnovnih geodetskih radova.

Uz zahtjev je priložena dokumentacija iz člana 5. Pravilnika o osnovnim geodetskim radovima, a u vezi članka 32. i članka 34. Zakona o premjeru i katastru nekretnina:

- Aktuelni izvod iz sudskog registra,
- Poreski broj,
- Uvjerenje PIO/MIO o broju stalno zaposlenih,
- Ovjerene kopije diploma i uvjerenja o položenim stručnim ispitima i
- Popis instrumenata i opreme sa certifikatima o ispravnosti.

Podaci o stručnom osoblju:

Redni broj	Ime i prezime geodetskog stručnjaka	Stručna sprema	Uvjerenje o položenom stručnom ispitu
1.	Jerko Leventić	VSS – dipl. ing. geodezije	01-34-18-23/2011
2.	Josip Petrović	VSS – dipl. ing. geodezije	01-34-18-06/2012
3.	Franjo Lesko	II ciklus studija – (300 ECTS bodova)	01-30-19-41/22
4.	Matea Herceg	II ciklus studija – (300 ECTS bodova)	01-30-19-09/23
5.	Svijetlana Šego	SSS-geodetski tehničar	01-34-18-16/2010
6.	Dražena Knežević	SSS-geodetski tehničar	01-34-18-15/2010
7.	Franjo Šušnja	SSS-geodetski tehničar	06/1-153-232/87
8.	Kristijana Gavrić	SSS-geodetski tehničar	01-30-19-24/23
9.	Kata Krndelj	SSS-geodetski tehničar	01-30-19-29/24
10.	Marija Marušić	I ciklus studija - (180 ECTS bodova)	01-30-19-26/24

Podaci o geodetskoj opremi:

Redni broj	Naziv geodetskog uređaja	Tip uređaja	Serijski broj
1.	Leica GS18 T	GNSS	4905118
2.	Leica TS 13 & CS20	Totalna stanica	3872420; 3279252
3.	Kolida KL 32	Nivelir	1251524

Pregledom dostavljene dokumentacije utvrđeno je da „Geometrika“ d.o.o. Grude ispunjava sve propisane uvjete za vršenje usluga iz oblasti premjera i osnovnih geodetskih radova (člankom 17. Zakona o premjeru i katastru nekretnina poslovi uspostave premjera i katastra nekretnina su u nadležnosti Federalne uprave za geodetske i imovinsko-pravne poslove, a člankom 23. istog zakona osnovni geodetski radovi su definirani kao dio premjera).


Popis privrednih subjekata kojima su izdate Potvrde o ispunjavanju uslova za vršenje premjera i osnovnih geodetskih radova dostupan na web adresi Federalne uprave za geodetske i imovinsko - pravne poslove: www.fgu.com.ba.

Potvrda važi godinu dana od dana izdavanja.


DIREKTOR
Željko Obradović, dipl.inž.

Dostaviti:

1. Naslovu
2. a/a

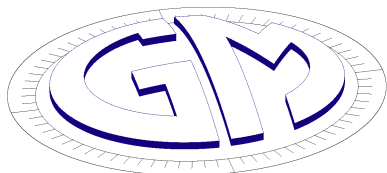

GEOMETRIKA d.o.o.

PODUZEĆE ZA GEODETSKE POSLOVE

GRUDE, Drinovci Visoka 344

TEL/FAX: +387 36 807 898

TEHNIČKO IZVJEŠĆE

TEHNIČKO IZVJEŠĆE

Predmet ovoga tehničkog izvješća je izrada „Elaborata o utvrđivanju granice vodnog dobra za središnji dio vodotoka Vrioštice – grad Ljubuški“. Elaborat je napravljen u suradnji sa Ministarstvom gospodarstva - Sektor vodnog gospodarstva Županije Zapadnohercegovačke kao naručiteljem radova i tvrtkom Geometrika d.o.o. iz Gruda kao izvođačem radova.

Pri izradi ovoga elaborata uzeti su u obzir trenutno važeći zakoni i pravilnici vezani za izradu elaborata, a koji su važeći na području ŽZH:

- Zakon o vodama Županije Zapadnohercegovačke („Narodne novine“, broj: 12/15);
- Zakon o vodama Federacije Bosne i Hercegovine („Službene novine FBiH“, broj 70/06);
- Odluka o karakterizaciji površinskih i podzemnih voda, referentnim uslovima i parametrima za ocjenu stanja voda i monitoringu voda („Službene novine FBiH“, broj 1/14);
- Pravilnik o načinu određivanja granice vodnog dobra i o postupku utvrđivanja pripadnosti zemljišne čestice javnom vodnom dobru („Službene novine FBiH“, br. 26/09);
- Pravilnik o načinu i uslovima ograničenog prava korištenja javnog vodnog dobra („Službene novine FBiH“ broj 26/09);
- Pravilnik o postupcima i mjerama u slučajevima akcidenta na vodama i obalnom vodnom zemljištu („Službene novine FBiH“, broj 71/09)

Pravni temelj za utvrđivanje i definiranje granice vodnog dobra za vodotoke II kategorije koji su u nadležnosti Ministarstva gospodarstva - Sektor vodnog gospodarstva ŽZH je:

- Zakon o vodama Federacije BiH („Službene novine Federacije BiH“ broj 70/06), članci 7 do 12.
- Zakon o vodama Županije Zapadnohercegovačke („Narodne novine“, broj: 12/15)
- Pravilnik o načinu određivanja granice vodnog dobra i o postupku utvrđivanja pripadnosti zemljišne čestice javnom vodnom dobru („Službene novine Federacije BiH“ broj 26/09).

Također za izradu elaborata bila je potrebna baza BPKN-a iz koje smo preuzeli podatke o parcelama, te grafičke podatke katastarskih općina: Humac, Otok, Proboj Donji i Vitina Donja na kojima je određena granica vodnog dobra.

U prilogu se nalazi popis parcela, sa nazivom parcele, službenom i tehničkom površinom i ostalim tehničkim detaljima o parcelama.

Samoj izradi elaborata prethodili su kontakti sa predstavnicima Ministarstva oko pojedinosti prilikom izrade samog elaborata.

Granica vodnog dobra određena je lomnim točkama koje su sastavni dio ovoga elaborata, također granica vodnog dobra je određena na način da je granica vodnog dobra odmjerena 5 metara od granice predmetnih parcela u katastarskim općinama: Humac, Otok, Proboj Donji i Vitina Donja, a sve na predmetnom vodotoku Vrioštica, a također i prema morfološkoj promjeni terena.

Granica vodnog dobra usklađena je na dijelovima parcela gdje su bila manja odstupanja od propisane udaljenosti od 5 metara. Ako je granica vodnog dobra manjim dijelom ulazila u susjednu parcelu, granica vodnog dobra je usklađena s granicom parcele. Također u slučajevima gdje je granica vodnog dobra pala na veći dio parcele gdje je ostala manja površina između granice vodnog dobra i granice susjedne parcele, vodno dobro je i u ovim slučajevima usklađeno na granicu katastarske parcele.


Područje od interesa obuhvaća tok vodotoka Vrioštica u duljina od cca 1900 metara. Početak predmetne dionice vodotoka je prelazak vodotoka iz k.o. Vitina Donja u k.o. Proboj Donji tj. od početka k.č. 1414 k.o. Proboj Donji, pa nizvodno preko k.č. 1422 i k.č. 1423 k.o. Proboj Donji, grad Ljubuški te k.č. 1384 k.o. Otok i k.č. 3263 k.o. Humac, grad Ljubuški, odnosno do početka k.č. 3235 k.o. Humac, grad Ljubuški.

Napravljena je identifikacija parcela novog premjera na stari austrougarski premjer. Kompletно predmetno područje vodotoka Vrioštica prikazana je i na DOF-u.

Grude, 9.2.2026. godine

Izvješće sastavio:

Josip Petrović, dipl.ing.geod.

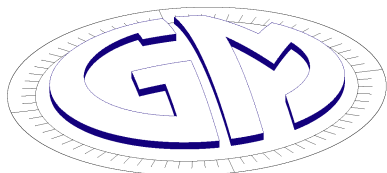

GEOMETRIKA d.o.o.

PODUZEĆE ZA GEODETSKE POSLOVE

GRUDE, Drinovci Visoka 344

TEL/FAX: +387 36 807 898

POPIS KOORDINATA LOMNIH TOČAKA GRANICE VODNOG DOBRA

POPIS KOORDINATA LOMNIH TOČAKA GRANICE VODNOG DOBRA

Br. točke	Y	X	Br. točke	Y	X
1	6459383.94	4787189.50	46	6459542.17	4786790.76
2	6459389.23	4787174.65	47	6459538.14	4786779.04
3	6459406.88	4787161.46	48	6459541.17	4786767.73
4	6459422.54	4787157.31	49	6459542.97	4786751.98
5	6459429.95	4787159.38	50	6459548.20	4786731.24
6	6459445.92	4787158.24	51	6459551.42	4786717.35
7	6459453.53	4787158.24	52	6459555.38	4786695.39
8	6459465.23	4787159.21	53	6459554.09	4786689.52
9	6459478.14	4787160.25	54	6459553.77	4786682.80
10	6459489.74	4787150.30	55	6459556.51	4786678.23
11	6459499.97	4787149.20	56	6459558.77	4786665.20
12	6459504.41	4787149.17	57	6459572.16	4786651.76
13	6459509.60	4787146.49	58	6459577.18	4786647.66
14	6459521.37	4787137.98	59	6459588.32	4786640.61
15	6459531.93	4787126.85	60	6459596.87	4786635.82
16	6459541.73	4787125.13	61	6459613.70	4786626.30
17	6459544.57	4787123.29	62	6459619.69	4786622.31
18	6459568.55	4787079.28	63	6459624.85	4786618.85
19	6459568.27	4787070.11	64	6459630.57	4786612.03
20	6459570.23	4787064.91	65	6459639.40	4786601.30
21	6459575.22	4787057.57	66	6459650.32	4786588.89
22	6459588.05	4787043.10	67	6459658.07	4786578.88
23	6459592.14	4787029.56	68	6459661.80	4786575.10
24	6459593.23	4787023.67	69	6459668.65	4786568.38
25	6459595.62	4787019.82	70	6459679.50	4786557.25
26	6459596.59	4787012.99	71	6459683.74	4786552.13
27	6459605.84	4786999.13	72	6459692.03	4786544.27
28	6459614.35	4786986.75	73	6459702.05	4786534.95
29	6459612.52	4786964.83	74	6459717.05	4786519.95
30	6459609.71	4786956.72	75	6459735.13	4786500.14
31	6459606.94	4786950.21	76	6459746.87	4786486.87
32	6459602.36	4786944.52	77	6459749.37	4786484.21
33	6459599.50	4786927.13	78	6459763.80	4786468.10
34	6459601.80	4786917.19	79	6459778.35	4786449.71
35	6459601.39	4786896.99	80	6459792.90	4786431.32
36	6459600.65	4786881.76	81	6459812.85	4786403.05
37	6459600.26	4786873.89	82	6459822.59	4786386.53
38	6459598.57	4786861.45	83	6459828.53	4786373.23
39	6459597.20	4786852.49	84	6459835.58	4786348.97
40	6459593.16	4786843.64	85	6459837.45	4786339.72
41	6459589.77	4786838.53	86	6459840.95	4786324.88
42	6459584.44	4786832.31	87	6459849.48	4786293.10
43	6459562.81	4786814.07	88	6459848.90	4786276.07
44	6459555.00	4786808.38	89	6459839.83	4786239.50
45	6459548.36	4786801.78	90	6459836.35	4786219.34

POPIS KOORDINATA LOMNIH TOČAKA GRANICE VODNOG DOBRA


Br. točke	Y	X	Br. točke	Y	X
91	6459835.18	4786214.09	136	6459910.29	4785712.61
92	6459834.97	4786206.30	137	6459902.35	4785753.94
93	6459834.83	4786197.75	138	6459897.54	4785775.22
94	6459837.73	4786190.40	139	6459892.73	4785796.50
95	6459848.73	4786177.27	140	6459886.14	4785818.59
96	6459863.80	4786163.20	141	6459881.55	4785836.15
97	6459871.80	4786151.33	142	6459878.07	4785853.14
98	6459877.80	4786134.00	143	6459875.14	4785864.13
99	6459883.03	4786112.17	144	6459871.71	4785892.19
100	6459884.43	4786089.83	145	6459871.51	4785905.71
101	6459885.40	4786067.33	146	6459871.42	4785919.72
102	6459882.73	4786054.30	147	6459873.22	4785929.86
103	6459877.62	4786032.38	148	6459873.53	4785935.17
104	6459873.73	4786019.53	149	6459876.36	4785949.95
105	6459864.05	4785992.45	150	6459880.72	4785962.70
106	6459857.40	4785975.00	151	6459886.21	4785975.05
107	6459855.30	4785967.33	152	6459890.98	4785985.99
108	6459853.92	4785959.12	153	6459891.82	4785991.09
109	6459852.43	4785951.67	154	6459895.70	4786002.52
110	6459850.10	4785935.85	155	6459901.19	4786014.92
111	6459849.60	4785917.35	156	6459903.80	4786022.76
112	6459848.90	4785898.90	157	6459906.44	4786029.17
113	6459849.17	4785886.83	158	6459906.58	4786031.04
114	6459852.50	4785867.78	159	6459908.92	4786045.96
115	6459855.87	4785849.37	160	6459909.52	4786065.23
116	6459857.71	4785837.26	161	6459910.67	4786079.68
117	6459863.64	4785821.66	162	6459910.75	4786094.49
118	6459883.13	4785741.58	163	6459908.49	4786115.93
119	6459888.94	4785716.72	164	6459903.52	4786136.15
120	6459891.58	4785702.93	165	6459898.56	4786156.37
121	6459893.25	4785696.29	166	6459881.90	4786180.08
122	6459899.38	4785667.85	167	6459872.12	4786188.86
123	6459913.45	4785609.65	168	6459860.82	4786202.39
124	6459928.95	4785547.47	169	6459858.19	4786208.24
125	6459944.31	4785481.77	170	6459861.05	4786220.89
126	6459952.79	4785444.35	171	6459864.05	4786235.60
127	6459954.34	4785438.83	172	6459869.74	4786251.23
128	6459960.38	4785438.62	173	6459871.31	4786262.73
129	6459969.42	4785438.40	174	6459870.91	4786274.03
130	6459983.34	4785438.05	175	6459872.13	4786281.17
131	6459974.20	4785456.37	176	6459871.57	4786292.58
132	6459969.84	4785466.14	177	6459869.37	4786303.48
133	6459953.05	4785536.88	178	6459869.17	4786304.37
134	6459935.22	4785606.50	179	6459866.01	4786313.14
135	6459914.10	4785697.23	180	6459861.55	4786323.47

POPIS KOORDINATA LOMNIH TOČKA GRANICE VODNOG DOBRA

Br. točke	Y	X	Br. točke	Y	X
181	6459857.99	4786336.60	226	6459618.35	4786859.76
182	6459855.27	4786348.36	227	6459619.48	4786874.93
183	6459855.04	4786352.44	228	6459621.90	4786890.52
184	6459855.04	4786353.88	229	6459624.00	4786901.96
185	6459854.62	4786361.79	230	6459627.31	4786903.03
186	6459852.39	4786375.07	231	6459633.77	4786909.08
187	6459845.44	4786392.18	232	6459647.70	4786928.51
188	6459840.19	4786400.25	233	6459652.93	4786931.09
189	6459832.12	4786415.72	234	6459658.87	4786941.94
190	6459820.80	4786430.68	235	6459659.51	4786943.54
191	6459811.55	4786441.47	236	6459660.96	4786943.21
192	6459808.34	4786446.39	237	6459662.53	4786947.64
193	6459802.69	4786452.85	238	6459652.63	4786951.20
194	6459797.24	4786461.36	239	6459649.13	4786964.71
195	6459794.74	4786464.67	240	6459645.72	4786977.41
196	6459783.06	4786479.07	241	6459642.25	4786985.64
197	6459781.50	4786487.96	242	6459628.53	4787016.82
198	6459776.74	4786493.25	243	6459617.61	4787036.61
199	6459769.38	4786502.13	244	6459610.81	4787048.47
200	6459757.68	4786510.33	245	6459604.63	4787058.50
201	6459753.45	4786514.81	246	6459597.77	4787066.97
202	6459749.41	4786520.46	247	6459588.12	4787084.89
203	6459741.14	4786527.52	248	6459578.15	4787106.40
204	6459718.78	4786549.84	249	6459570.51	4787124.65
205	6459697.48	4786570.53	250	6459569.00	4787128.26
206	6459678.00	4786591.58	251	6459559.93	4787140.78
207	6459663.85	4786611.85	252	6459544.39	4787150.06
208	6459648.10	4786630.97	253	6459533.64	4787157.67
209	6459638.85	4786641.82	254	6459518.68	4787167.63
210	6459620.45	4786652.29	255	6459513.26	4787168.79
211	6459602.96	4786662.67	256	6459504.63	4787170.98
212	6459587.12	4786672.38	257	6459497.82	4787177.62
213	6459584.53	4786677.93	258	6459495.71	4787179.69
214	6459580.55	4786687.31	259	6459487.11	4787184.81
215	6459571.85	4786709.04	260	6459472.72	4787191.84
216	6459568.01	4786731.27	261	6459462.37	4787193.62
217	6459561.84	4786759.49	262	6459455.89	4787192.57
218	6459562.90	4786777.37	263	6459452.57	4787192.03
219	6459563.96	4786782.46	264	6459443.92	4787188.93
220	6459565.80	4786786.50	265	6459439.71	4787187.95
221	6459574.50	4786798.27	266	6459434.16	4787187.29
222	6459596.61	4786817.72	267	6459430.02	4787186.70
223	6459606.11	4786823.82	268	6459425.69	4787186.93
224	6459609.55	4786828.76	269	6459423.61	4787187.14
225	6459614.71	4786841.51	270	6459421.80	4787187.56

POPIS KOORDINATA LOMNIH TOČAKA GRANICE VODNOG DOBRA

Br. točke	Y	X	Br. točke	Y	X
271	6459420.22	4787188.36			
272	6459417.74	4787190.57			
273	6459416.29	4787193.23			
274	6459410.59	4787197.03			
275	6459409.48	4787197.42			
276	6459408.94	4787203.27			
277	6459406.58	4787210.54			
278	6459402.80	4787206.55			
279	6459391.82	4787197.09			
280	6459387.10	4787195.12			
281	6459385.88	4787196.23			
282	6459381.59	4787198.17			

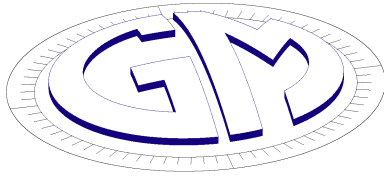

GEOMETRIKA d.o.o.

PODUZEĆE ZA GEODETSKE POSLOVE


GRUDE, Drinovci Visoka 344

TEL/FAX: +387 36 807 898

PREGLEDNA KARTA VODNOG DOBRA



GEOMETRIKA d.o.o. PODUZEĆE ZA GEODETSKE POSLOVE	
BROJ	03-02/26
NARUČITELJ	MINISTARSTVO GOSPODARSTVA ŽUPANIJE ZAPADNOHERCEGOVAČKE
PREDMET	ELABORAT O UTVRĐIVANJU GRANICE VODNOG DOBRA ZA SREDIŠNJI DIO VODOTOKA VRIOŠTICE - GRAD LJUBUŠKI
SADRŽAJ	PREGLEDNA KARTA
MJERILO	
IZRADIO	Josip Petrović, dipl. ing. geod.
DATUM	VELJAČA, 2026.

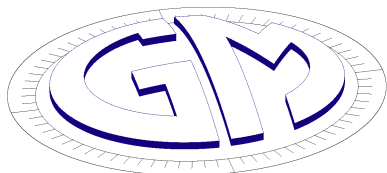

GEOMETRIKA d.o.o.

PODUZEĆE ZA GEODETSKE POSLOVE


GRUDE, Drinovci Visoka 344

TEL/FAX: +387 36 807 898

POPIS PARCELA I GRAFIČKI PRIKAZ VODNOG DOBRA PO KATASTARSKIM OPĆINAMA

NAZIV_KO	PL_BROJ	KC_BROJ	KC_PODBROJ	KC_TXT	IDENTIFIKACIJA	RUDINA	SP	TP	POSJEDNICI
HUMAC	175	85	2	85/2	85/2	LUGOVI	3760	3679,05	DR.SVOJ.JAVNI I NEKATEG.PUTEVI 1/1
HUMAC	851	152	0	152	152	MEDJUMATICE	2730	2763,68	TOMIĆ IVANA PETAR 1/1
HUMAC	180	3235	0	3235	3235	VRIOŠTICA	55758	55601,11	DRUŠTVENA SVOJINA VODE 1/1
HUMAC	175	3244	0	3244	3244	LUGOVI	13419	12992,93	DR.SVOJ.JAVNI I NEKATEG.PUTEVI 1/1
HUMAC	175	3245	0	3245	3245	KRČI	8953	8782,03	DR.SVOJ.JAVNI I NEKATEG.PUTEVI 1/1
HUMAC	180	3263	0	3263	3263	VRIOŠTICA	1050	983,22	DRUŠTVENA SVOJINA VODE 1/1
OTOK	96	1374	0	1374	1374	RIJEKA	14831	14408,07	DRUŠTVENA SVOJINA VODE 1/1
OTOK	405	1359	0	1359	1359	UŽA	107545	107999,28	ŽUPANIJA ZAPADNOHERCEGOVAČKA 1/1
OTOK	405	1365	0	1365	1365	UŽA	81571	81642,98	ŽUPANIJA ZAPADNOHERCEGOVAČKA 1/1
OTOK	95	1367	0	1367	1367	KRAJ VRIORIŠTICE	9571	9546,2	GRAD LJUBUŠKI 1/1
OTOK	96	1370	0	1370	1370	RIJEKA	14500	14137,43	DRUŠTVENA SVOJINA VODE 1/1
OTOK	96	1384	0	1384	1384	RIJEKA	4250	3998,99	DRUŠTVENA SVOJINA VODE 1/1
PROBOJ DONJI	356	3	0	3	dio 433/3	KRČ	482	480,09	BORAS IVANA ANTE 1/1
PROBOJ DONJI	54	4	0	4	dio 433/2	KRČ	484	458,5	BORAS JOZE MILA 1/12 BORAS JURE FRANJO 1/3 BORAS JURE VESELKO 1/3 BORAS MILE TOMISLAV 1/12 BORAS MILE ZVONIMIR 1/12 RELJIĆ MILE VESNA 1/12
PROBOJ DONJI	334	8	0	8	dio 432/3	KRČ	858	877,43	ZOVAK ILIJE KATA UD.MILANA 1/1
PROBOJ DONJI	335	57	0	57	dio 431/1	KRČ	614	623,59	ZOVAK ILIJE MIRKO 1/1
PROBOJ DONJI	441	58	0	58	dio 430	KRČ	2420	2414,47	ZOVAK MIRKA ANTE 1/1
PROBOJ DONJI	324	59	0	59	dio 430	KRČ	2174	2198,03	GAVRAN (MARIJAN) BRANKA 1/2 GAVRAN FRANJE VITKO 1/2
PROBOJ DONJI	443	60	3	60/3	dio 429	KRČ	908	912,94	NUIĆ (ŽELJKO) MARKO 1/1
PROBOJ DONJI	393	60	4	60/4	dio 429	KRČ	384	402,6	NUIĆ DRAGE ANDREJ 1/9 NUIĆ DRAGE ANĐELA 1/9 NUIĆ IVANA RADMILA ROĐ.MAJIĆ 1/9 NUIĆ MARKA JURE 1/3 NUIĆ MARKA STANKO 1/3
PROBOJ DONJI	228	63	0	63	dio 428	KRČ	597	598,82	NUIĆ JURE IVAN ZV.'IČAN' 1/1
PROBOJ DONJI	230	64	0	64	dio 427	KRČ	1233	1254,88	ŠARAC (VESELKO) MARIO 1/6 ŠARAC FRANJE LJILJA R.NUIĆ 2/3 ŠARAC VESELKA FRANJO 1/6
PROBOJ DONJI	67	68	0	68	dio 426	KRČ	758	757,72	BORAS (ANTE) VERA 1/1
PROBOJ DONJI	374	70	0	70	dio 425	KRČ	2517	2512,83	BORAS (MATE) KATA 1/1
PROBOJ DONJI	230	71	0	71	dio 423	KRČ	2522	2504,44	ŠARAC (VESELKO) MARIO 1/6 ŠARAC FRANJE LJILJA R.NUIĆ 2/3 ŠARAC VESELKA FRANJO 1/6
PROBOJ DONJI	49	73	0	73	dio 422/2	KRČ	2092	2074,16	BORAS (ČASTIMIR) IVAN 1/1
PROBOJ DONJI	37	74	1	74/1	dio 422/1	KRČ	3528	3535,83	BORAS (ANTE) MATE 1/1
PROBOJ DONJI	142	74	2	74/2	dio 421/2	KRČI	1002	1005,69	DR.SVOJ.JAVNI I NEKATEG.PUTОВI 1/1
PROBOJ DONJI	405	1001	0	1001	dio 415	DOL	4470	4378,76	BANDUR FRANE GRGO 1/1
PROBOJ DONJI	447	1011	2	1011/2	dio 415	KRČ	456	479,85	ZOVAK (KRUNOSLAV) TIHOMIR 1/1
PROBOJ DONJI	142	1012	0	1012	dio 415	PROBOJSKO POLJE	131	133,95	DR.SVOJ.JAVNI I NEKATEG.PUTОВI 1/1
PROBOJ DONJI	410	1013	0	1013	dio 452	BAŠČA	1232	1248,85	ZLOPAŠA VINKA IVAN 1/1
PROBOJ DONJI	30	1014	0	1014	dio 447/2	DUBOVNIK	959	950,36	BEBIĆ (MARKO) MARCO JUSTIN VINKO 3/20 BEBIĆ VINKA DRAGO 1/5 BEBIĆ VINKA FRANJO 1/5 BEBIĆ VINKA RADOJKA 1/5 BEBIĆ VINKA TIHOMIR 1/5 TURČIĆ (MARKO) DALIBORKA 1/20
PROBOJ DONJI	180	1015	0	1015	dio 448/6, dio 461	DUBOVNIK	485	461,66	GRGIĆ (ŽELJKO) LUKA MARCEL 1/2 GRGIĆ (ŽELJKO) MARIAN 1/2
PROBOJ DONJI	180	1016	0	1016	dio 448/5	DUBOVNIK	424	430,54	GRGIĆ (ŽELJKO) LUKA MARCEL 1/2 GRGIĆ (ŽELJKO) MARIAN 1/2
PROBOJ DONJI	180	1017	0	1017	dio 448/2	DUBOVNIK	475	493,48	GRGIĆ (ŽELJKO) LUKA MARCEL 1/2 GRGIĆ (ŽELJKO) MARIAN 1/2
PROBOJ DONJI	319	1018	0	1018	dio 449/2	DUBOVNIK	707	727,54	ZLOPAŠA STOJANA MILE 1/2 ZLOPAŠA VINKA IVAN 1/2
PROBOJ DONJI	20	1020	0	1020	dio 450/2	DUBOVNIK	1413	1414,33	BANDUR SLAVKA DAVOR 1/2 BANDUR SLAVKA MIRKO 1/2
PROBOJ DONJI	381	1022	0	1022	dio 451/2	DUBOVNIK	3507	3527,51	BEBEK FRANJE MARIO 1/1
PROBOJ DONJI	350	1023	0	1023	dio 451/2	DUBOVNIK	1647	1655,74	KUJAČIĆ VUKAŠINA DRAGAN 1/1
PROBOJ DONJI	386	1027	0	1027	dio 440/1	DUBOVNIK	1822	1794,49	BORAS IVANA DANIJEL 1/1
PROBOJ DONJI	35	1028	1	1028/1	dio 439/2, dio 439/3	DUBOVNIK	4317	4329,71	BIŠKO STANKA STOJAN 1/1
PROBOJ DONJI	260	1029	0	1029	dio 438	DUBOVNIK	2776	2780,49	ŠEVO ILIJE ZLATKO 1/1
PROBOJ DONJI	32	1030	0	1030	dio 438	DUBOVNIK	2397	2358,05	BIŠKO STANKA LJUBO 1/1
PROBOJ DONJI	344	1031	0	1031	dio 438	DUBOVNIK	2010	1977,47	ZOVAK ANTE FRANJO 1/1
PROBOJ DONJI	417	1032	0	1032	dio 437/2	DUBOVNIK	2849	2802,46	ZOVAK KRUNOSLAVA MARIJAN 1/1
PROBOJ DONJI	31	1033	0	1033	dio 437/1	DUBOVNIK	2015	1942,77	BIŠKO (IVAN) DRAGO 1/1
PROBOJ DONJI	29	1034	0	1034	dio 437/3	DUBOVNIK	1085	1079,64	BEBEK JOZE IVAN 1/1
PROBOJ DONJI	234	1035	0	1035	dio 436/2	DUBOVNIK	859	889,26	BORAS (KRUNOSLAV) MARIJA 1/1
PROBOJ DONJI	335	1036	0	1036	dio 436/1	DUBOVNIK	1733	1697,84	ZOVAK ILIJE MIRKO 1/1
PROBOJ DONJI	33	1037	0	1037	dio 436/1	DUBOVNIK	1945	1952,3	BIŠKO MATE MILIJAN 1/1
PROBOJ DONJI	34	1038	0	1038	dio 435	DUBOVNIK	2567	2500,85	BIŠKO STANKA LJUBO 1/1
PROBOJ DONJI	191	1039	0	1039	dio 435	DUBOVNIK	643	690,52	BIŠKO (LJUBO) MARINKO 1/1
PROBOJ DONJI	142	1042	0	1042	dio 542	DUBOVNIK	697	727,89	DR.SVOJ.JAVNI I NEKATEG.PUTОВI 1/1
PROBOJ DONJI	421	1049	1	1049/1	dio 446	DUBOVNIK	1060	987,95	ZLOPAŠA BRANKA ZDENKO 1/1
PROBOJ DONJI	410	1049	3	1049/3	dio 446	DUBOVNIK	1276	1256,45	ZLOPAŠA VINKA IVAN 1/1
PROBOJ DONJI	410	1051	0	1051	445/2	DJIKOVINA	891	923,53	ZLOPAŠA VINKA IVAN 1/1
PROBOJ DONJI	318	1052	0	1052	445/2	DJIKOVINA	861	873,24	ZLOPAŠA STOJANA MILE 1/1

PROBOJ DONJI	55	1053	0	1053	445/2	ŠIKALOVAC	567	612,51	BORAS JURE MILIJAN 1/2 BORAS JURE ZDRAVKO 1/2
PROBOJ DONJI	142	1058	0	1058	dio 520, dio 453	DUBOVNIK	1518	1514,48	DR.SVOJ.JAVNI I NEKATEG.PUTОВI 1/1
PROBOJ DONJI	142	1059	0	1059	dio 421/2, 453	DUBOVNIK	1733	1735,76	DR.SVOJ.JAVNI I NEKATEG.PUTОВI 1/1
PROBOJ DONJI	175	1060	0	1060	dio 459/7	MUSINOVAČA	651	641,9	GAVRAN MIJE VID 1/1
PROBOJ DONJI	347	1061	0	1061	dio 454/5	MUSINOVAČA	1021	1052,48	GAVRAN MIJE MARIJAN 1/1
PROBOJ DONJI	165	1064	0	1064	dio 454/5, dio 454/4	MUSINOVAČA	1372	1370,98	GAVRAN ANTE FRANJO 2/3 GAVRAN IVANA ANTE 1/6 GAVRAN IVANA MILENKO 1/6
PROBOJ DONJI	10	1066	0	1066	dio 454/3	MUSINOVAČA	1222	1215,41	BANDUR GRGE FRANO 1/1
PROBOJ DONJI	123	1076	0	1076	dio 459/1	MUSINOVAČA	581	562,79	ČUVALO PAVE MIRKO 1/1
PROBOJ DONJI	136	1077	0	1077	dio 459/1	MUSINOVAČA	162	152,15	ČUVALO NIKOLE STOJAN 1/1
PROBOJ DONJI	105	1078	0	1078	dio 459/1	MUSINOVAČA	132	138	ČUVALO IVANA PAVO 1/1
PROBOJ DONJI	121	1079	0	1079	dio 460	MUSOVAČA	1638	1670,52	ČUVALO FRANJE MIRKO 1/1
PROBOJ DONJI	435	1080	0	1080	dio 460	MUSOVAČA	466	454,79	ČUVALO IVANA STOJAN 1/2 ŠUŠNJAR MATIJE LINDA 1/6 ŠUŠNJAR MATIJE MARINA 1/6 ŠUŠNJAR MATIJE VESNA 1/6
PROBOJ DONJI	345	1088	0	1088	dio 460	MUŠINOVAČA	340	347,21	ČUVALO BERISLAVA DAMIR 1/4 ČUVALO BERISLAVA DAVOR 1/4 ČUVALO KATA UD. BERISLAVA 1/2
PROBOJ DONJI	96	1089	0	1089	462/3	KRČIĆ	305	299,9	ČUVALO DRAGE IVAN 7/24 ČUVALO DRAGE KREŠO 7/24 ČUVALO ILIJIN JOZO 15/36
PROBOJ DONJI	134	1090	0	1090	dio 462/4	KRČIĆ	575	558,94	ČUVALO BRANKA ZORAN 1/1
PROBOJ DONJI	399	1091	0	1091	462/2	KRČIĆ	813	819,95	ČUVALO TADIJE KREŠO 1/1
PROBOJ DONJI	96	1092	0	1092	462/2	BLINJA	1343	1356,01	ČUVALO DRAGE IVAN 7/24 ČUVALO DRAGE KREŠO 7/24 ČUVALO ILIJIN JOZO 15/36
PROBOJ DONJI	62	1100	0	1100	464	SKLAD	1248	1276,65	BORAS PAVLA MILE'TULIĆ' 1/1
PROBOJ DONJI	91	1101	0	1101	dio 465	SKLAD	537	529,72	ČUVALO ANTE MATKO 1/2 ČUVALO ANTE ŠČEPO 1/2
PROBOJ DONJI	96	1105	0	1105	dio 467	BARA	2234	2278,35	ČUVALO DRAGE IVAN 7/24 ČUVALO DRAGE KREŠO 7/24 ČUVALO ILIJIN JOZO 15/36
PROBOJ DONJI	399	1107	0	1107	dio 467	BARA	1046	565,88	ČUVALO TADIJE KREŠO 1/1
PROBOJ DONJI	126	1108	0	1108	dio 468	BARA	1033	1039,65	ČUVALO ZVONIMIRA DEAN 1/2 ČUVALO ZVONIMIRA JURICA 1/2
PROBOJ DONJI	109	1109	0	1109	dio 468	BARA	1059	1089,53	ČUVALO ZVONIMIRA DEAN 1/2 ČUVALO ZVONIMIRA JURICA 1/2
PROBOJ DONJI	445	1110	0	1110	dio 468	BARA	2313	2222,86	ČUVALO ZVONIMIRA DEAN 1/1
PROBOJ DONJI	159	1111	0	1111	dio 469	BARA	1499	1498,09	TOLUŠIĆ ANDJELKA ANTE 1/1
PROBOJ DONJI	161	1112	0	1112	dio 469	BARA	1579	1621,35	ŠKROBO JURE KREŠO 1/1
PROBOJ DONJI	156	1120	0	1120	dio 508	JAKEROVAC	301	286,72	EREŠ (MATE) PERO 1/1
PROBOJ DONJI	151	1121	0	1121	dio 510/1	JAKEROVAC	157	143,76	EREŠ (IVAN) KREŠO 1/4 EREŠ IVANA MLADEN 1/4 EREŠ IVANA NEDJELJKO 1/4 EREŠ IVANA ZVONKO 1/4
PROBOJ DONJI	174	1341	0	1341	dio 512, dio 514	JAKEROVAC	4970	4973,75	GAVRAN NIKOLE MARIJAN ZV."JANKO" 1/1
PROBOJ DONJI	380	1356	0	1356	dio 531, dio 532	PROBOJSKO POLJE	5880	5797,96	KRANJČEC (MARIJAN) ANA 1/12 MEDIĆ (IVAN) VINKO 3/12 MEDIĆ (MARIJAN) IVAN 5/12 PREMUŽIĆ (IVAN) VERONIKA 3/12
PROBOJ DONJI	145	1412	0	1412	dio 536, dio 537, dio 538, dio 539, dio 540, dio 541	DRAGA	400	365,52	DRUŠTVENA SVOJINA-VODE 1/1
PROBOJ DONJI	142	1413	0	1413	dio 536, dio 537, dio 538, dio 539, dio 540, dio 541	PROBOJSKO POLJE	465	384,83	DR.SVOJ.JAVNI I NEKATEG.PUTОВI 1/1
PROBOJ DONJI	145	1414	0	1414	dio 421/2, 453	VRIOŠTICA	9022	8931,21	DRUŠTVENA SVOJINA-VODE 1/1
PROBOJ DONJI	145	1415	0	1415	dio 461/1	PROBOJSKO POLJE	8441	8698,63	DRUŠTVENA SVOJINA-VODE 1/1
PROBOJ DONJI	142	1419	0	1419	dio 520	PROBOJSKO POLJE	8660	7814,96	DR.SVOJ.JAVNI I NEKATEG.PUTОВI 1/1
PROBOJ DONJI	145	1421	0	1421	dio 435	MODRA MATICA	250	228,33	DRUŠTVENA SVOJINA-VODE 1/1
PROBOJ DONJI	145	1422	0	1422	dio 520	VRIOŠTICA	4250	4341,43	DRUŠTVENA SVOJINA-VODE 1/1
PROBOJ DONJI	145	1423	0	1423	dio 520	VRIOŠTICA	1050	983,09	DRUŠTVENA SVOJINA-VODE 1/1
VITINA DONJA	958	554	0	554	554	SKLAD	2247	2245,44	ZOVAK FERDE PERO 1/1
VITINA DONJA	83	555	0	555	555	SKLAD	1566	1554,29	BEBEK IVANA LJUBICA R.BORAS 1/1
VITINA DONJA	728	3266	0	3266	3266	KRČ	4955	5026,22	BARIŠIĆ (STANKO) ŽANA 1/4 SKOKO (STANKO) PERO 1/4 ŠIMOVIĆ (DRAGO) SOFIJA 1/2
VITINA DONJA	321	3286	0	3286	3286	KRČI	250	228,29	VODE 1/1

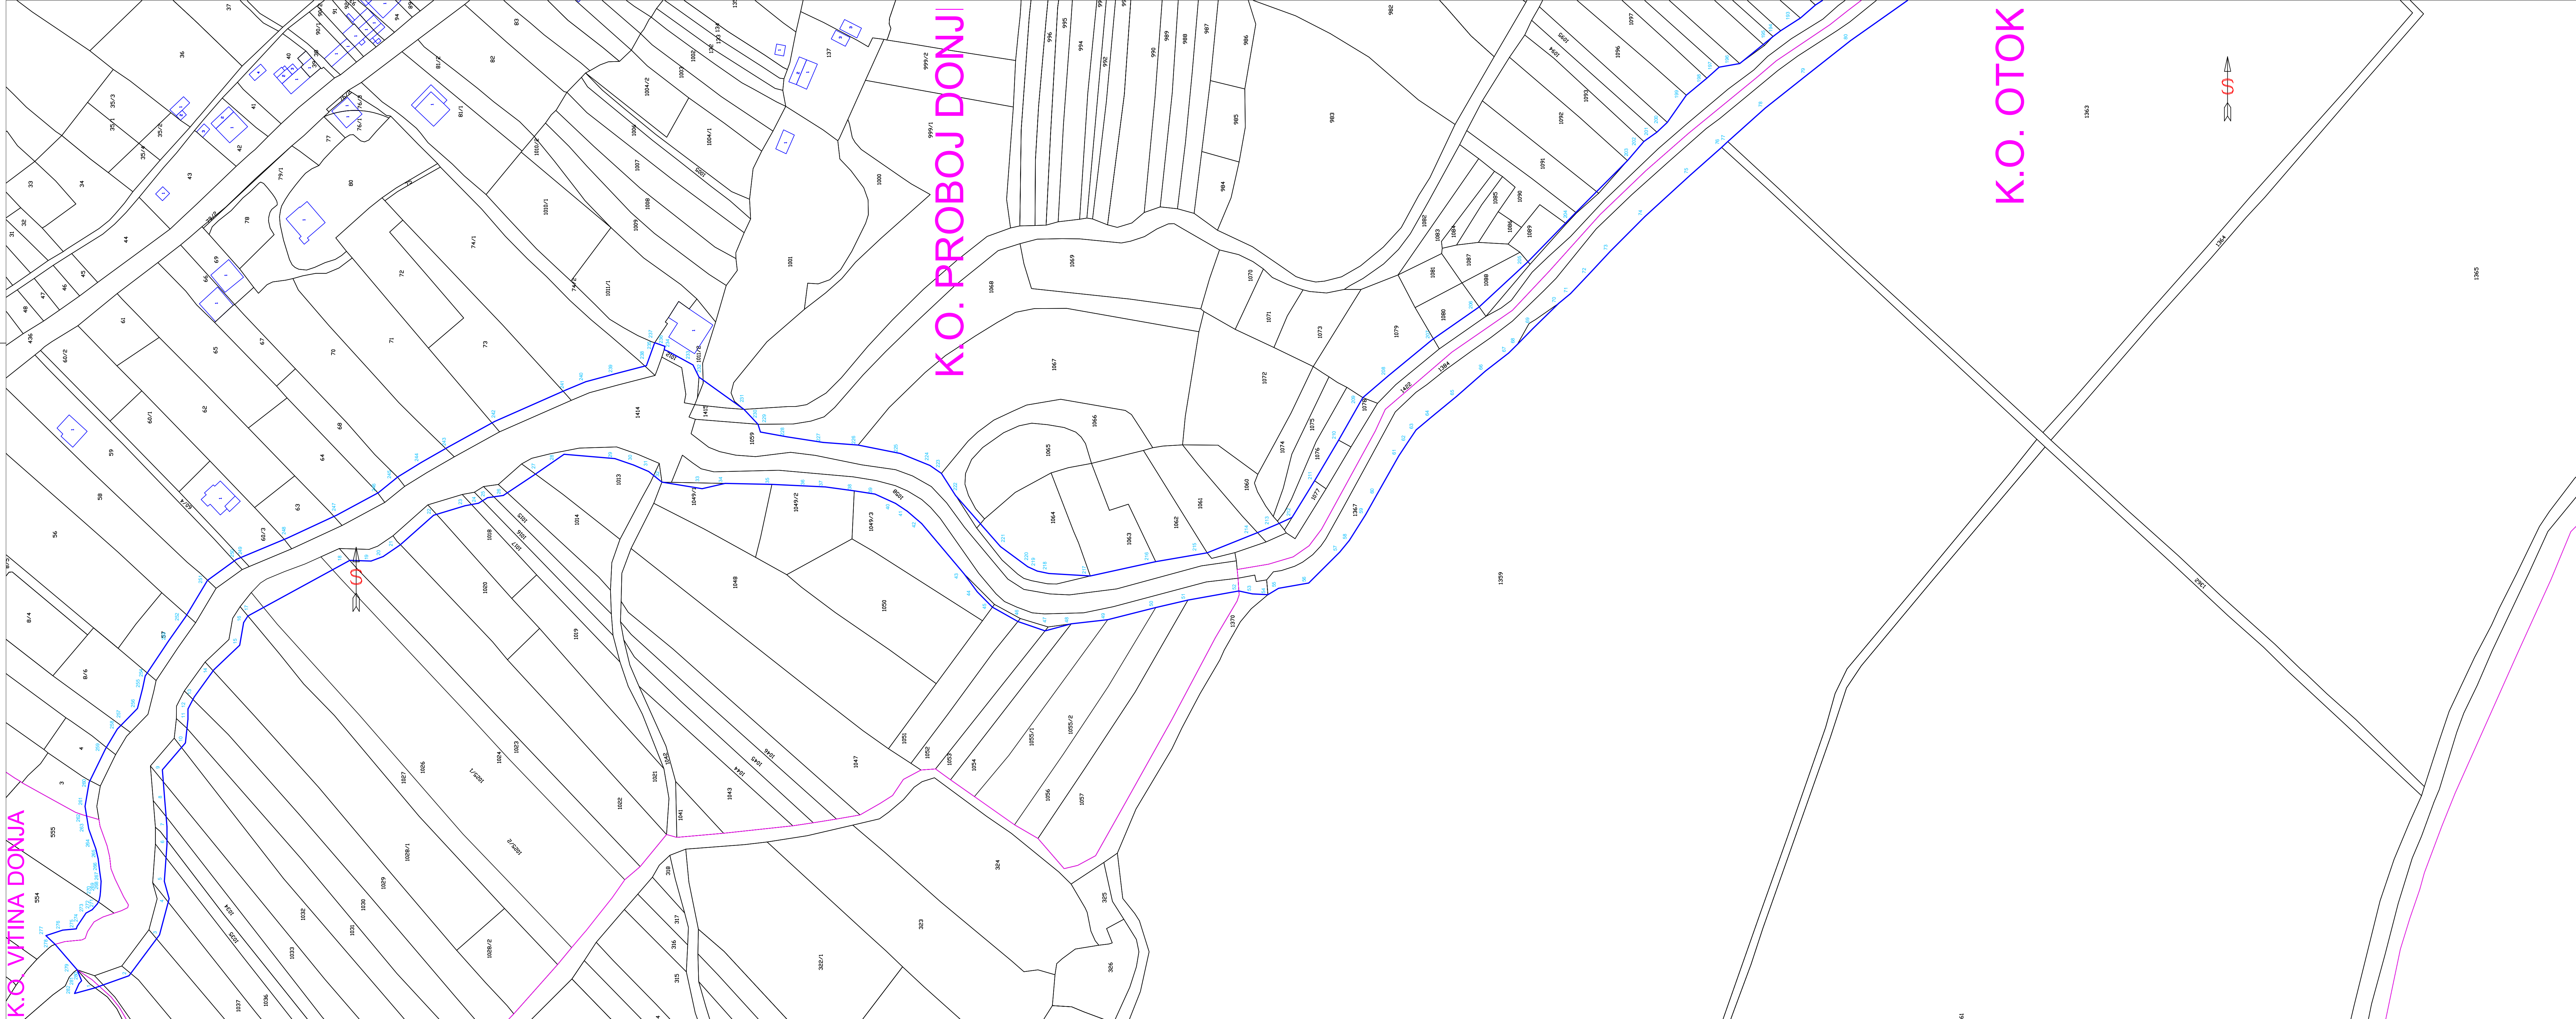

BOSNA I HERCEGOVINA
FEDERACIJA BOSNE I HERCEGOVINE
GRAD ŠIROKI BRIJEG

ELABORAT O UTVRĐIVANJU GRANICE VODNOG DOBRA ZA
SREDIŠNJI DIO VODOTOKA VRIOŠTICE - GRAD LJUBUŠKI

VEZA LISTOVA:

1

2

LEGENDA:

- granica vodnog dobra
- granica katastarske općine
- katastarski broj
- granica parcele
- put
- limes luke granice vodnog dobra

GEOMETRIKA d.o.o. POSREDOVANJE ZA GEODETSKE POSLOVE	
BRJ:	03-02/26
NARUČITEL:	POSREDOVANJE ZA GEODETSKE POSLOVE
PREMIET:	ELABORAT UTVRĐIVANJU GRANICE VODNOG DOBRA ZA SREDIŠNJI DIO VODOTOKA VRIOŠTICE - GRAD LJUBUŠKI
SADRŽAJ:	K.O. OTOK, K.O. PROBOJ DONJI
MJERILLO:	1:1000
IZRAĐIO:	Jošip Petrović, dipl. ing. geod.
DATUM:	VELJAČA, 2026.



BOSNA I HERCEGOVINA
FEDERACIJA BOSNE I HERCEGOVINE
GRAD ŠIROKI BRIJEG

ELABORAT O UTVRĐIVANJU GRANICE VODNOG DOBRA ZA
SREDIŠNJI DIO VODOTOKA VRIOŠTICE - GRAD LJUBUŠKI

VEZA LISTOVA:

1

2

LEGENDA:

- granica vodnog dobra
- granica katastarske općine
- katastarski broj
- granica parcele
- put
- limes luke granice vodnog dobra

GEOMETRIKA d.o.o. POSREDOVANJE ZA GEODETSKE POSLOVE	
BRJ:	03-02/26
NARUČITEL:	POSREDOVANJE ZA GEODETSKE POSLOVE
PREMIET:	ELABORAT UTVRĐIVANJU GRANICE VODNOG DOBRA ZA SREDIŠNJI DIO VODOTOKA VRIOŠTICE - GRAD LJUBUŠKI
SADRŽAJ:	K.O. HUMAC, K.O. OTOK
MJERILLO:	1:1000
IZRAĐIO:	Jošip Petrović, dipl. ing. geod.
DATUM:	VELJAČA, 2026.



BOSNA I HERCEGOVINA
FEDERACIJA BOSNE I HERCEGOVINE
GRAD ŠIROKI BRIJEG

ELABORAT O UTVRĐIVANJU GRANICE VODNOG DOBRA ZA
SREDIŠNJI DIO VODOTOKA VRIOŠTICE - GRAD LJUBUŠKI

VEZA LISTOVA:

1

2

LEGENDA:

- granica vodnog dobra
- granica katastarske općine
- katastarski broj
- granica parcelne
- granica
- linije luke granice vodnog dobra

GEOMETRIKA d.o.o.
POSREDOVANJE ZA GEODETSKE POSLOVE

BRUI	03-02/26
NARUČITEL	POSREDOVANJE ZA GEODETSKE POSLOVE
PREDMET	ELABORAT O UTVRĐIVANJU GRANICE VODNOG DOBRA ZA SREDIŠNJI DIO VODOTOKA VRIOŠTICE - GRAD LJUBUŠKI
SADRŽAJ	K.O. OTOK, K.O. PROBOJ DONJI
MJERILLO	1:1.000
IZRAĐIO	Jošip Petrović, dipl. ing. geod.
DATUM	VELJAČA, 2026.



BOSNA I HERCEGOVINA
FEDERACIJA BOSNE I HERCEGOVINE
GRAD ŠIROKI BRIJEG

ELABORAT O UTVRĐIVANJU GRANICE VODNOG DOBRA ZA
SREDIŠNJI DIO VODOTOKA VRIOŠTICE - GRAD LJUBUŠKI

VEZA LISTOVA:

1

2

LEGENDA:

- granica vodnog dobra
- granica katastarske općine
- katastarski broj
- granica parcelne
- granica
- linije luke granice vodnog dobra

GEOMETRIKA d.o.o.
POSREDOVANJE ZA GEODETSKE POSLOVE

BRUI	03-02/26
NARUČITEL	POSREDOVANJE ZA GEODETSKE POSLOVE
PREDMET	ELABORAT O UTVRĐIVANJU GRANICE VODNOG DOBRA ZA SREDIŠNJI DIO VODOTOKA VRIOŠTICE - GRAD LJUBUŠKI
SADRŽAJ	K.O. OTOK, K.O. OTOK
MJERILLO	1:1.000
IZRAĐIO	Jošip Petrović, dipl. ing. geod.
DATUM	VELJAČA, 2026.